


PROFILI DI FINITURA ANGOLI VERTICALI ESTERNI

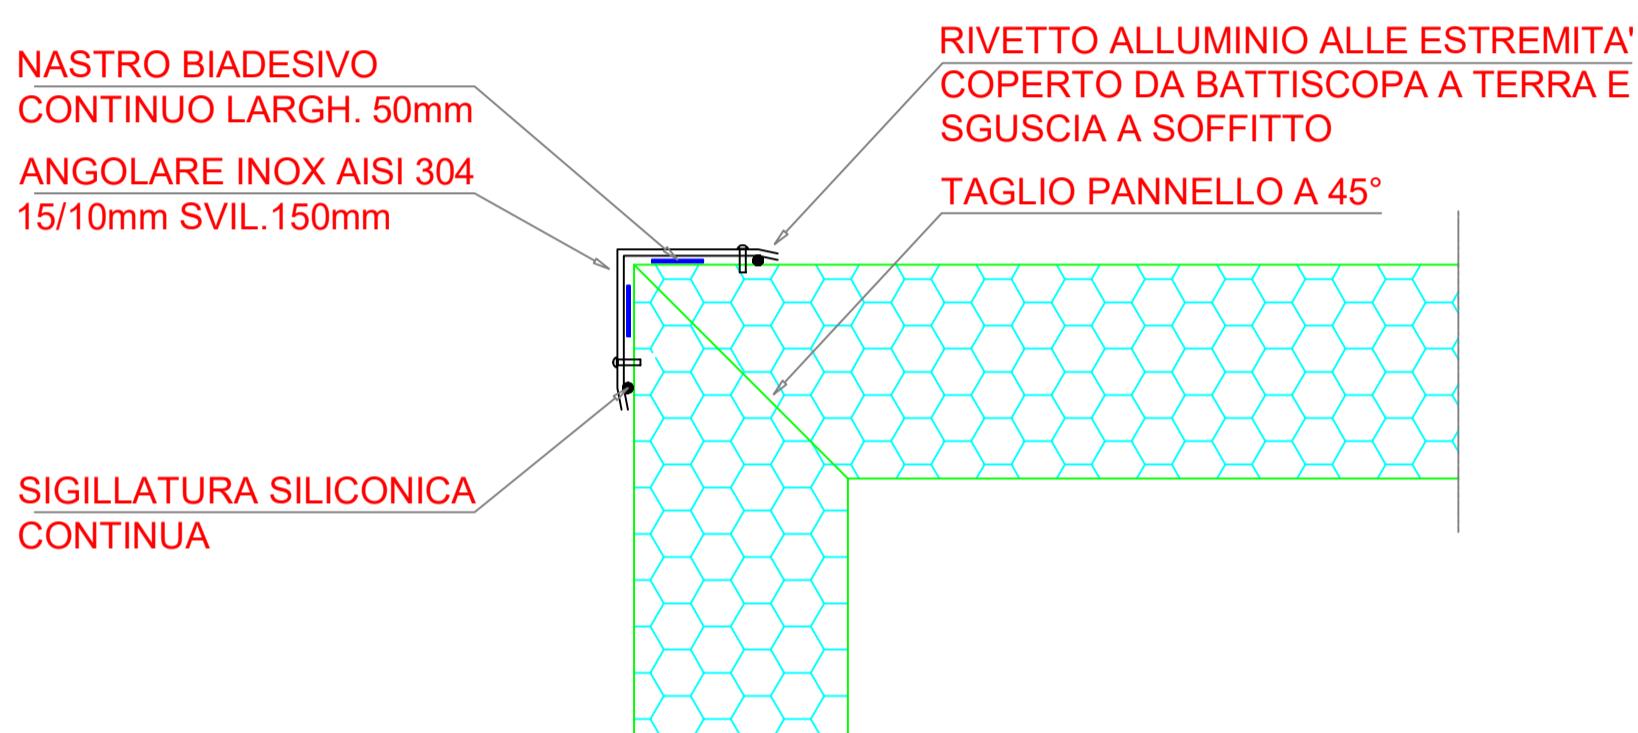

PANNELLI TERMICI s.r.l.

sede amministrativa:
strada dell'Alpo, 27 – Verona – Tel. 045 501098
stabilimento:
Roseto degli Abruzzi – Teramo – Tel. 085 8941358

PRODUTTORE

PANNELLI TERMICI SRL

COMMESSA N.

ELABORATO

**PARTICOLARI TECNICI
FINITURA ANGOLI ESTERNI
VERTICALI**

TAVOLA

2

DATA

AGG.

AGG.

AGG.

AGG.

A TERMINI DI LEGGE CI RISERVIAMO LA PROPRIETA' DI QUESTO DISEGNO CON DIVIETO DI RIPRODURLO
E DI RENDERLO COMUNQUE NOTO A TERZI O A DITTE CONCORRENTI SENZA NOSTRA AUTORIZZAZIONE